

ÚZEMNÝ PLÁN OBCE KYNCELOVÁ

OBSTARÁVATEL: OBEC KYNCELOVÁ
POVER. OBST.: Ing. M. KUKUČKOVÁ
ZHOTOVITEL: EKO-PLAN, s.r.o.
HL. RIEŠITEL: doc. Ing.arch. J. COPLÁK, PhD.
ODB. SPOLUPRÁCA: Ing. P. KLÚČIK
DÁTUM: 2023 MIERKA: 1 : 2 880




SCHVALOVACIA DOLOŽKA
SCHVALUJÚCI ORGÁN: OBEC KYNCELOVÁ
Č. UZNES.: 12/2023 ZO DŇA 17.04.2023

ING. MARTINA KUBIŠOVÁ, PH.D., STAROSTKA

3. VÝKRES RIEŠENIA VEREJNÉHO DOPRAVNÉHO VYBAVENIA

0 25 50 m

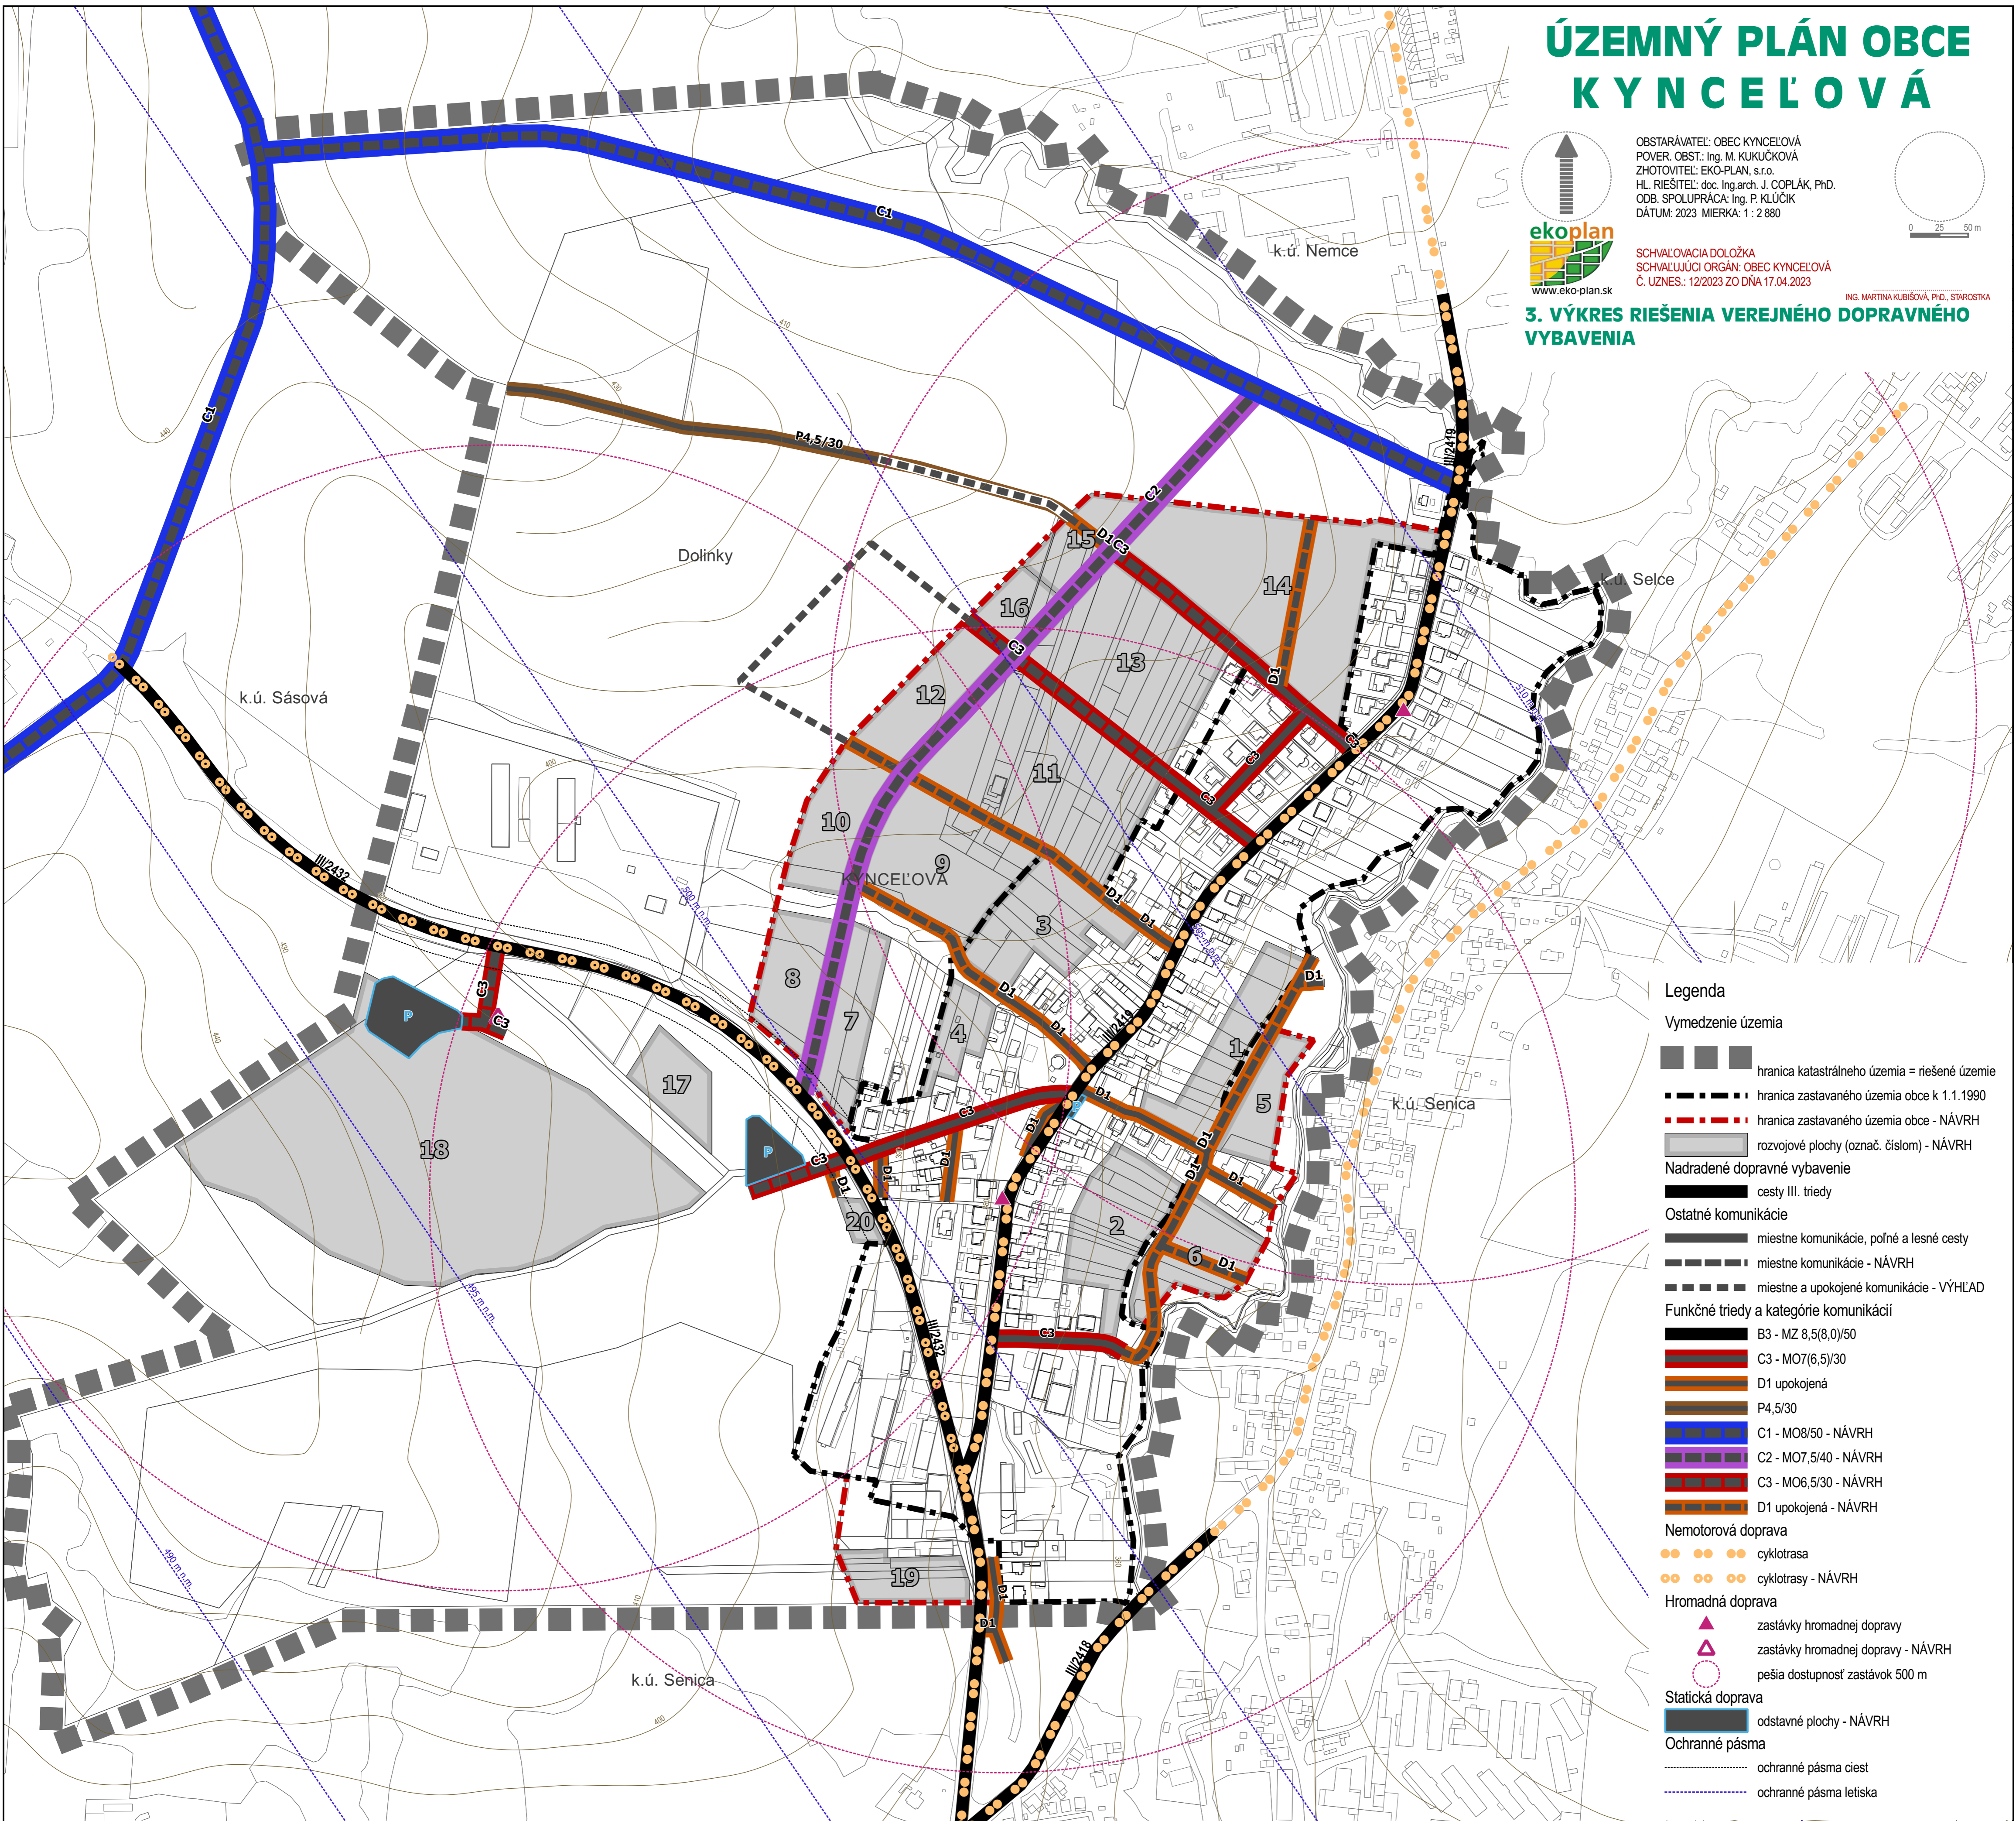

Legenda

- Vymedzenie územia**
- hranica katastrálneho územia = riešené územie
 - hranica zastavaného územia obce k 1.1.1990
 - hranica zastavaného územia obce - NÁVRH
 - rozvojové plochy (označ. číslom) - NÁVRH
- Nadradené dopravné vybavenie**
- cesty III. triedy
- Ostatné komunikácie**
- miestne komunikácie, poľné a lesné cesty
 - miestne komunikácie - NÁVRH
 - miestne a upokojené komunikácie - VÝHLAD
- Funkčné triedy a kategórie komunikácií**
- B3 - MZ 8,5(8,0)/50
 - C3 - MO7(6,5)/30
 - D1 upokojená
 - P4,5/30
 - C1 - MO8/50 - NÁVRH
 - C2 - MO7,5/40 - NÁVRH
 - C3 - MO6,5/30 - NÁVRH
 - D1 upokojená - NÁVRH
- Nemotorová doprava**
- cyklotrasa
 - cyklotrasy - NÁVRH
- Hromadná doprava**
- zastávky hromadnej dopravy
 - zastávky hromadnej dopravy - NÁVRH
 - pešia dostupnosť zastávok 500 m
- Statická doprava**
- odstavné plochy - NÁVRH
- Ochranné pásma**
- ochranné pásma ciest
 - ochranné pásma letiska