ÚZEMNÝ PLÁN OBCE K Y N C E Ľ O V Á

ZMENY A DOPLNKY č.1

OBSTARÁVATEĽ: OBEC KYNCEĽOVÁ
POVER. OBST.: Ing. M. KUKUČKOVÁ
ZHOTOVITEĽ: ARCH-AT, s.r.o.
HL. RIEŠITEĽ: Ing.arch. B.MIKUŠOVÁ, ÁK, PhD.
ODB. SPOLUPRÁCA: Ing. M. DOBOŠOVÁ, M. BREZOVSKÝ
DÁTUM: 2026 MIERKA: 1 : 2880

0 25 50 m

ekoplan
www.eko-plan.sk

SCHVAĽOVACIA DOLOŽKA
SCHVAĽUJÚCI ORGÁN: OBEC KYNCEĽOVÁ
Č. UZNES.: 12/2023 ZO DŇA 17.04.2023

ING. MARTINA KUBIŠOVÁ, PhD., STAROSTKA

4. VÝKRES RIEŠENIA VEREJNÉHO TECHNICKÉHO VYBAVENIA

Legenda

Vymedzenie územia

- hranica katastrálneho územia = riešené územie
- hranica zastavaného územia obce k 1.1.1990
- hranica zastavaného územia obce - NÁVRH
- **rozvojové plochy (označ. číslom) - NÁVRH**

Zásobovanie elektrickou energiou

- elektrické vedenie VN vonkajšie
- ochranné pásma vonk. elektrických vedení VN, VVN
- **elektrické vedenie VN káblové - NÁVRH**
- transformačné stanice
- transformačné stanice - NÁVRH

Zásobovanie zemným plynom

- plynovod vysokotlakový
- bezpečnostné pásma vysokotlakového plynovodu
- plynovod strednotlakový
- **plynovod strednotlakový - NÁVRH**
- regulačná stanica plynu

Telekomunikácie

- telekomunikačný kábel

Vodné hospodárstvo
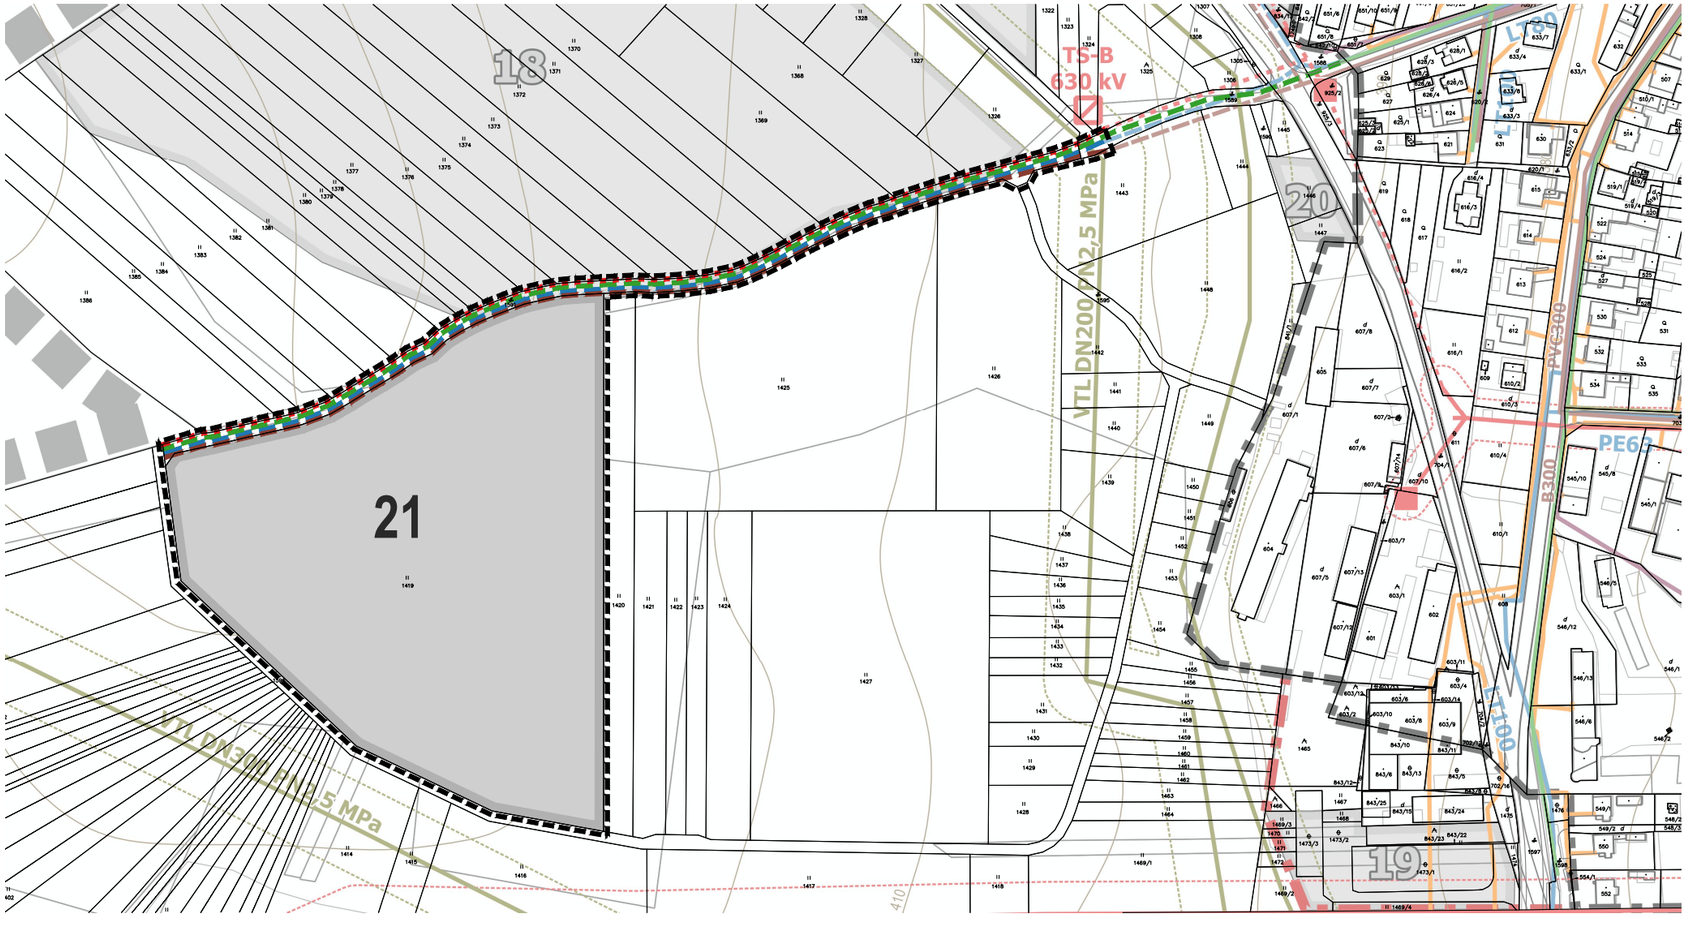
- vodovod
- **vodovod - NÁVRH**
- kanalizácia splašková
- **kanalizácia splašková - NÁVRH**
- kanalizácia dažďová
- vodné toky
- protipovodňová hrádza - NÁVRH
- riešené územie ZaD č.1