


# ÚZEMNÝ PLÁN OBCE KYNCELOVÁ




OBSTARÁVATEĽ: OBEC KYNCELOVÁ  
POVER. OBST.: Ing. M. KUKUČKOVÁ  
ZHOTOVITEĽ: EKO-PLAN, s.r.o.  
HL. RIEŠITEĽ: doc. Ing.arch. J. COPLÁK, PhD.  
ODB. SPOLUPRÁCA: Ing. M. COPLÁKOVÁ  
DÁTUM: 2023 MIERKA: 1 : 2 880

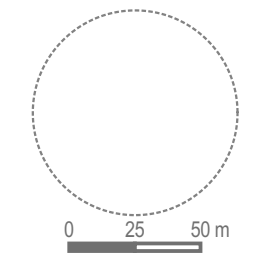

SCHVALOVACIA DOLOŽKA  
SCHVAĽUJÚCI ORGÁN: OBEC KYNCELOVÁ  
Č. UZNES.: 12/2023 ZO DŇA 17.04.2023

ING. MARTINA KUBIŠOVÁ, PHD., STAROSTKA

## 5. VÝKRES OCHRANY PRÍRODY A TVORBY KRAJINY, VRÁTANE PRVKOV ÚZEMNÉHO SYSTÉMU EKOLOGICKEJ STABILITY

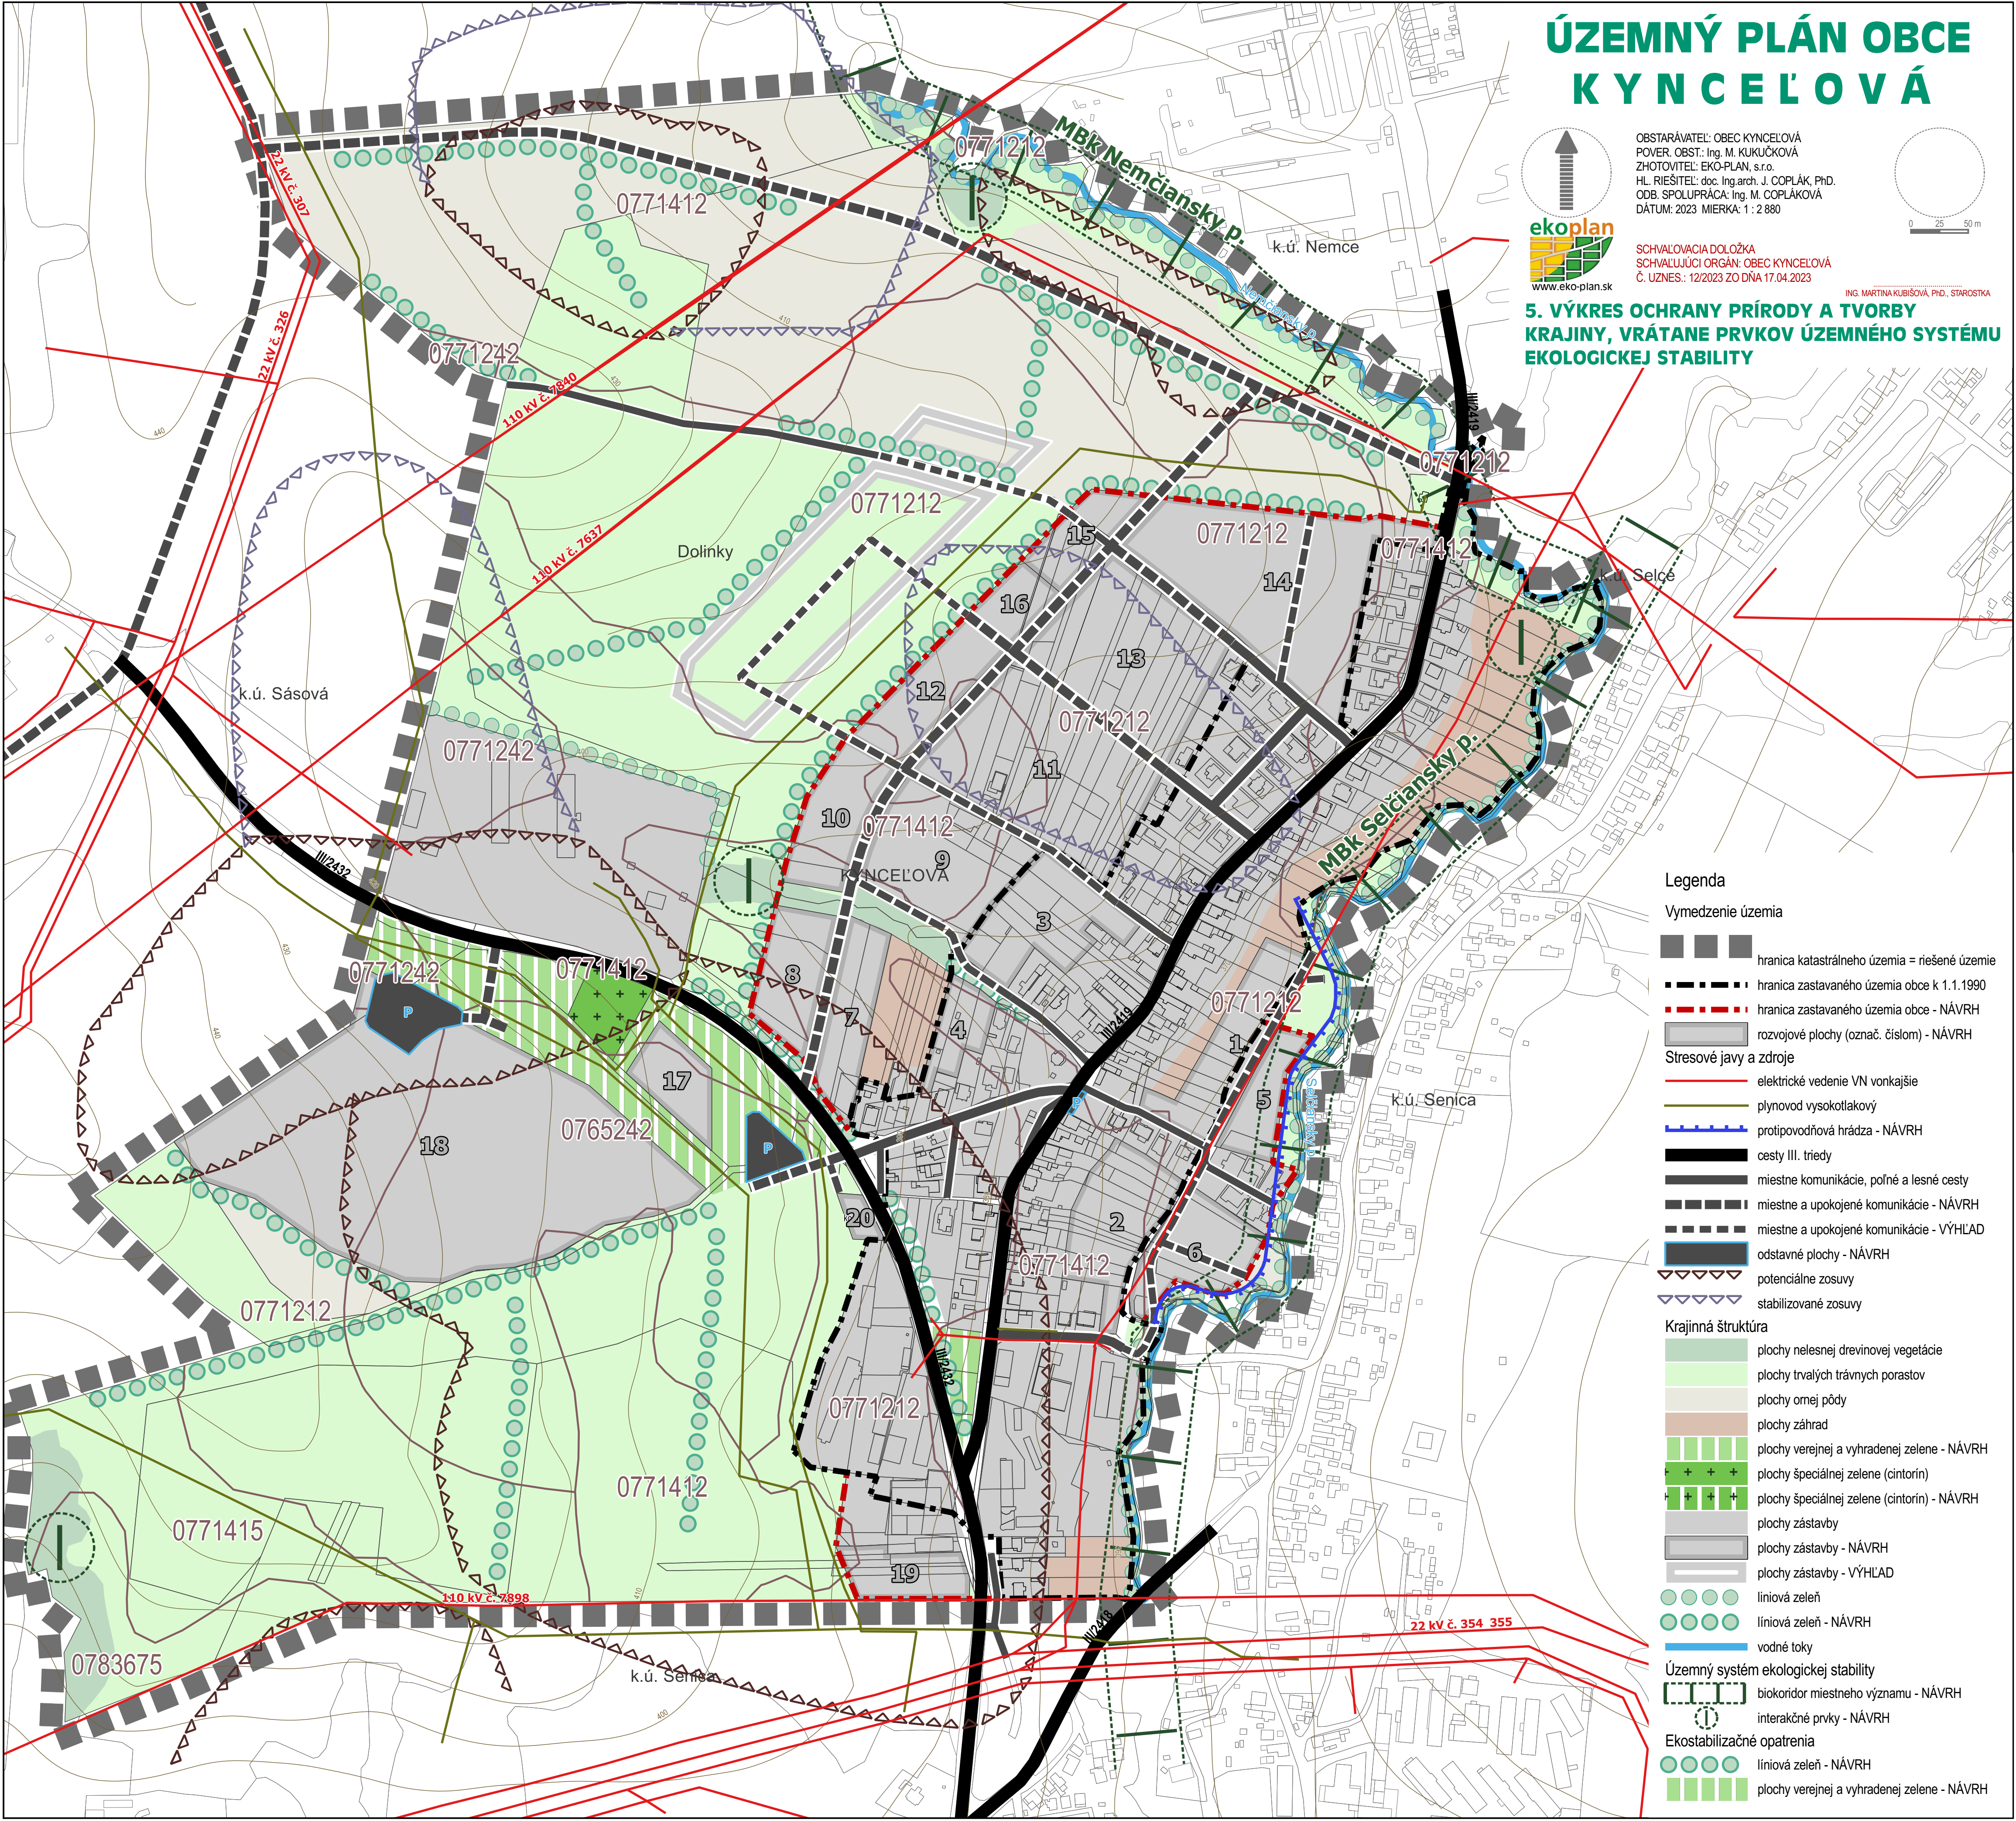

### Legenda

#### Vymedzenie územia

- hranica katastrálneho územia = riešené územie
- hranica zastavaného územia obce k 1.1.1990
- hranica zastavaného územia obce - NÁVRH
- rozvojové plochy (označ. číslom) - NÁVRH

#### Stresové javy a zdroje

- elektrické vedenie VN vonkajšie
- plynovod vysokotlakový
- protipovodňová hrádza - NÁVRH
- cesty III. triedy
- miestne komunikácie, poľné a lesné cesty
- miestne a upokojené komunikácie - NÁVRH
- miestne a upokojené komunikácie - VÝHLAD
- odstavňové plochy - NÁVRH
- potenciálne zosuvy
- stabilizované zosuvy

#### Krajinná štruktúra

- plochy nelesnej drevinovej vegetácie
- plochy trvalých trávnych porastov
- plochy ornej pôdy
- plochy záhrad
- plochy verejnej a vyhradenej zelene - NÁVRH
- plochy špeciálnej zelene (cintorín)
- plochy špeciálnej zelene (cintorín) - NÁVRH
- plochy zástavby
- plochy zástavby - NÁVRH
- plochy zástavby - VÝHLAD
- liniová zeleň
- liniová zeleň - NÁVRH
- vodné toky

#### Územný systém ekologickej stability

- biokoridor miestneho významu - NÁVRH
- interakčné prvky - NÁVRH

#### Ekostabilizačné opatrenia

- liniová zeleň - NÁVRH
- plochy verejnej a vyhradenej zelene - NÁVRH