


ÚZEMNÝ PLÁN OBCE KYNCELOVÁ



www.eko-plan.sk


OBSTARÁVATEL: OBEC KYNCELOVÁ
POVER. OBST.: Ing. M. KUKUČKOVÁ
ZHOTOVITEL: EKO-PLAN, s.r.o.
HL. RIEŠITEL: doc. Ing.arch. J. COPLÁK, PhD.
ODB. SPOLUPRÁCA: Ing. M. DOBOŠOVÁ, M. BREZOVSKÝ
DÁTUM: 2023 MIERKA: 1 : 2 880

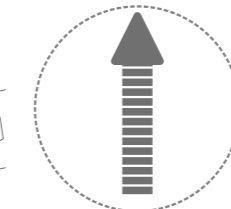

SCHVALOVACIA DOLOŽKA
SCHVAĽUJÚCI ORGÁN: OBEC KYNCELOVÁ
Č. UZNES.: 12/2023 ZO DŇA 17.04.2023

ING. MARTINA KUBIŠOVÁ, PH.D., STAROSTKA

4. VÝKRES RIEŠENIA VEREJNÉHO TECHNICKÉHO VYBAVENIA

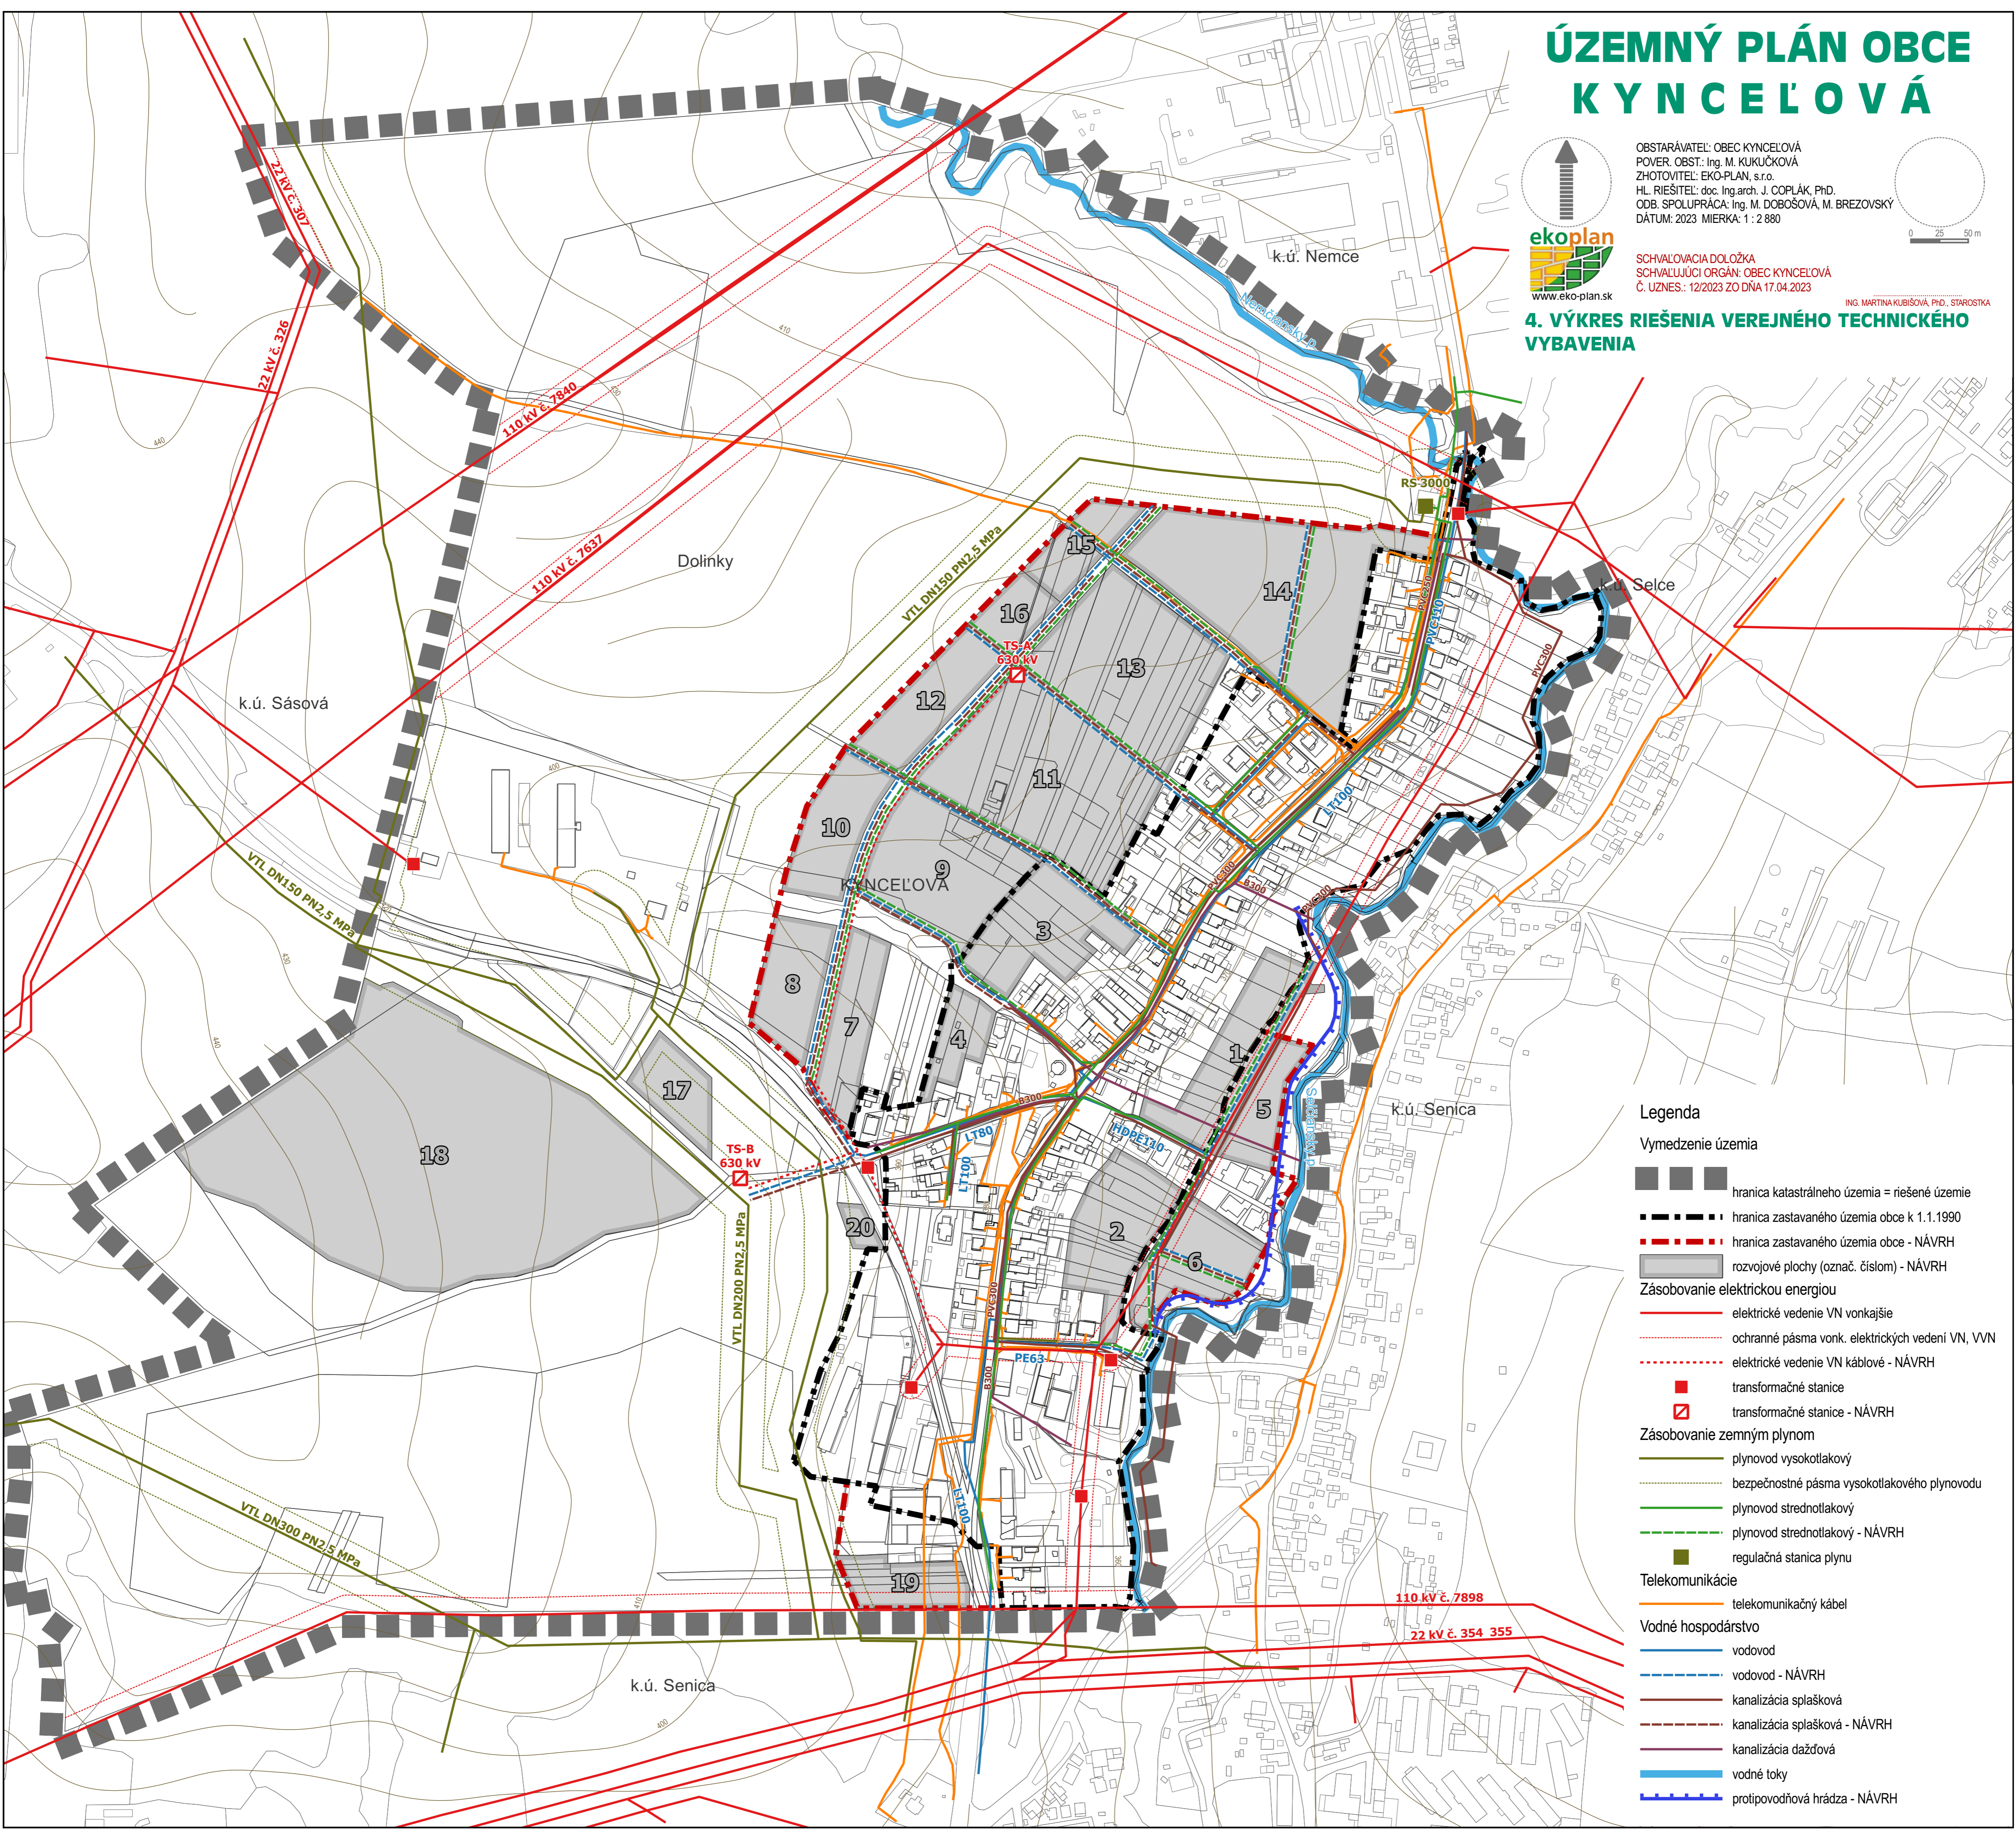

Legenda

- Vymedzenie územia**
- hranica katastrálneho územia = riešené územie
 - hranica zastavaného územia obce k 1.1.1990
 - hranica zastavaného územia obce - NÁVRH
 - rozvojové plochy (označ. číslom) - NÁVRH
- Zásobovanie elektrickou energiou**
- elektrické vedenie VN vonkajšie
 - ochranné pásma vonk. elektrických vedení VN, VVN
 - elektrické vedenie VN káblové - NÁVRH
 - transformačné stanice
 - transformačné stanice - NÁVRH
- Zásobovanie zemným plynom**
- plynovod vysokotlakový
 - bezpečnostné pásma vysokotlakového plynovodu
 - plynovod strednotlakový
 - plynovod strednotlakový - NÁVRH
 - regulačná stanica plynu
- Telekomunikácie**
- telekomunikačný kábel
- Vodné hospodárstvo**
- vodovod
 - vodovod - NÁVRH
 - kanalizácia splašková
 - kanalizácia splašková - NÁVRH
 - kanalizácia dažďová
 - vodné toky
 - protipovodňová hrádza - NÁVRH